GRONDPLAN HOOGLAND

SCHAAL 1:250

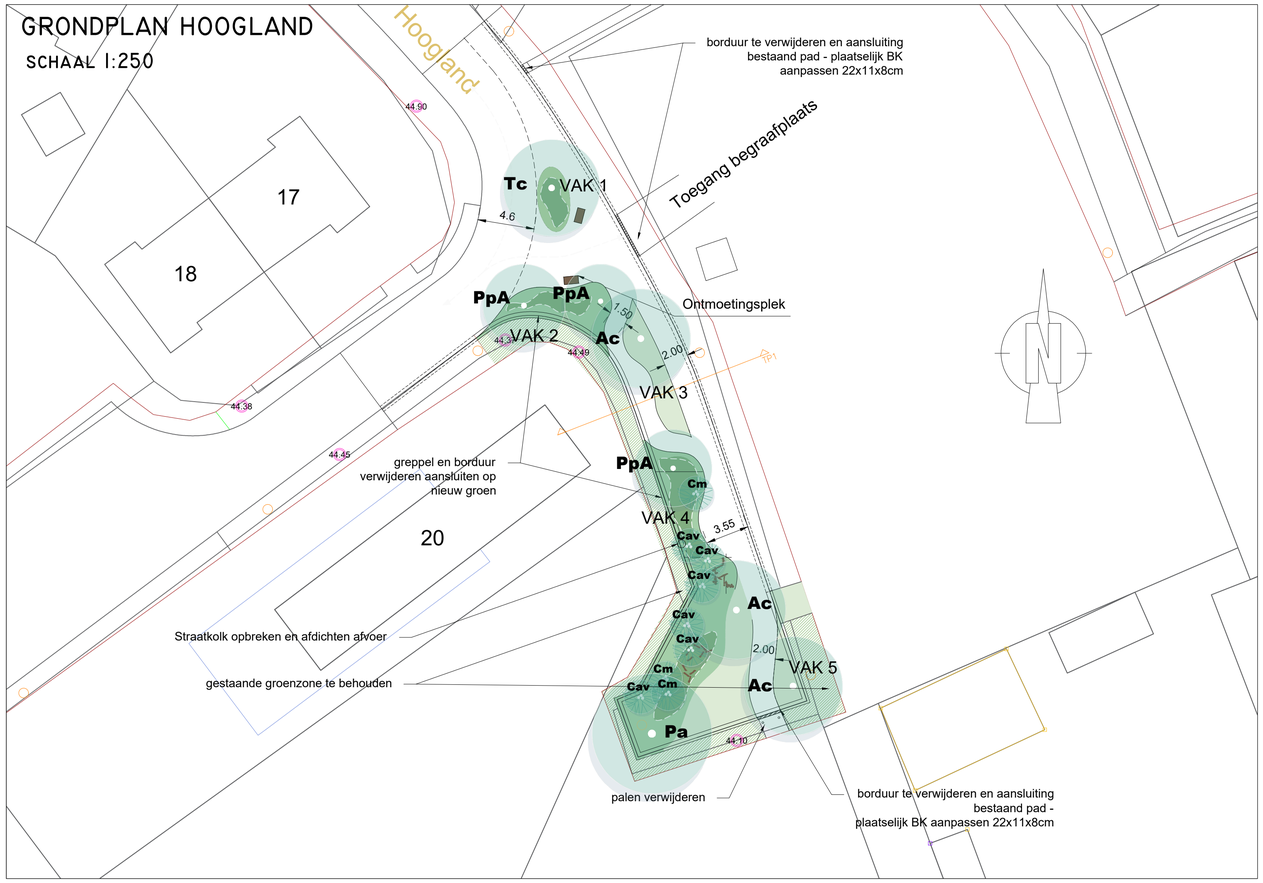

LEGENDE ONTWORPEN TOESTAND

Hoogland

spelprikkel d.m.v. boomstammen
"facultatief door de stad te leveren"

zitbank

Ac nieuwe boom met aanduiding naam – afkorting volgens plantenlijst

Cm nieuwe meerstammige heester met aanduiding naam – afkorting volgens plantenlijst

VAK 1 vak met nummeraanduiding – assoriment volgens plantenlijst

SITUATIEPLAN HOOGLAND

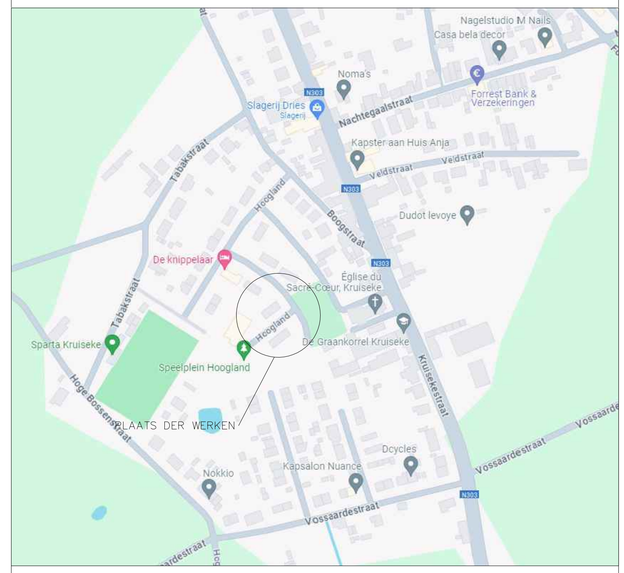

TDP 1: HOOGLAND

SCHAAL: 1/50

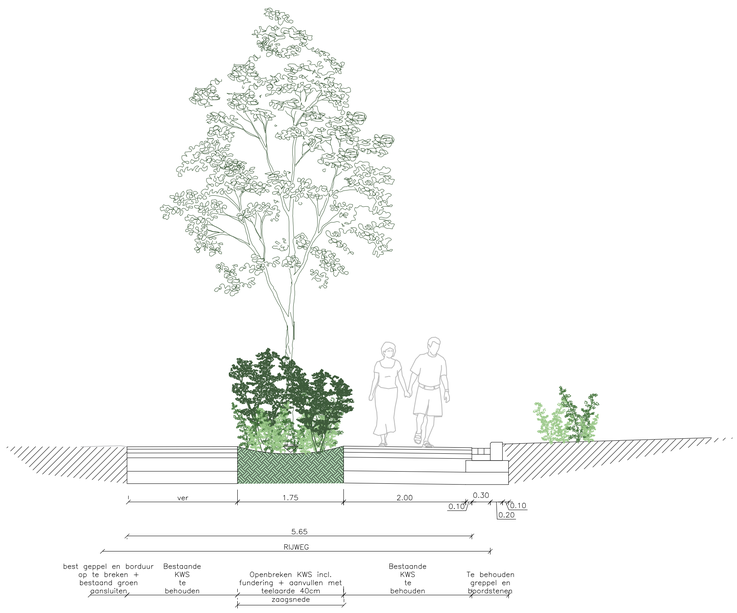

PROVINCIE :
WEST-VLAANDEREN

STAD :
WERVIK

Onthardingsproject Westmolenstraat - Hansbekestraat - Hoogland

STADSBESTUUR WERVIK
Sint-Maartensplein 16
8940 Wervik

GEZIEN EN GOEDGEKEURD DOOR DE GEMEENTERAAD VAN **WERVIK**
IN ZITTING VAN : .....

DE ALGEMEEN DIRECTEUR

DE BURGEMEESTER

BUREAU CNOCKAERT URBAN ENGINEERING

ONTWERPER:
BUREAU CNOCKAERT
Hoogweg 40
8940 Wervik

Gezien en goedgekeurd

De Ingenieur,

Ann CNOCKAERT

PLAN NR :
3

HOOGLAND

AANTAL PLANS : 3 | SCHAAL : DIVERSE | DOSSIER: WR0313 | OPP. m²

OVERZICHT PLANNEN:
PLAN NR 1 : WESTMOLENSTRAAT
PLAN NR 2 : HANSBEKESTRAAT
PLAN NR 3 : HOOGLAND

VERSIE	DATUM	HISTORIEK	TEK
1	05/10/2023	VOORONTWERP	JR
2	20/02/2024	ONTWERP	JR

PROJ. ID: WR0313